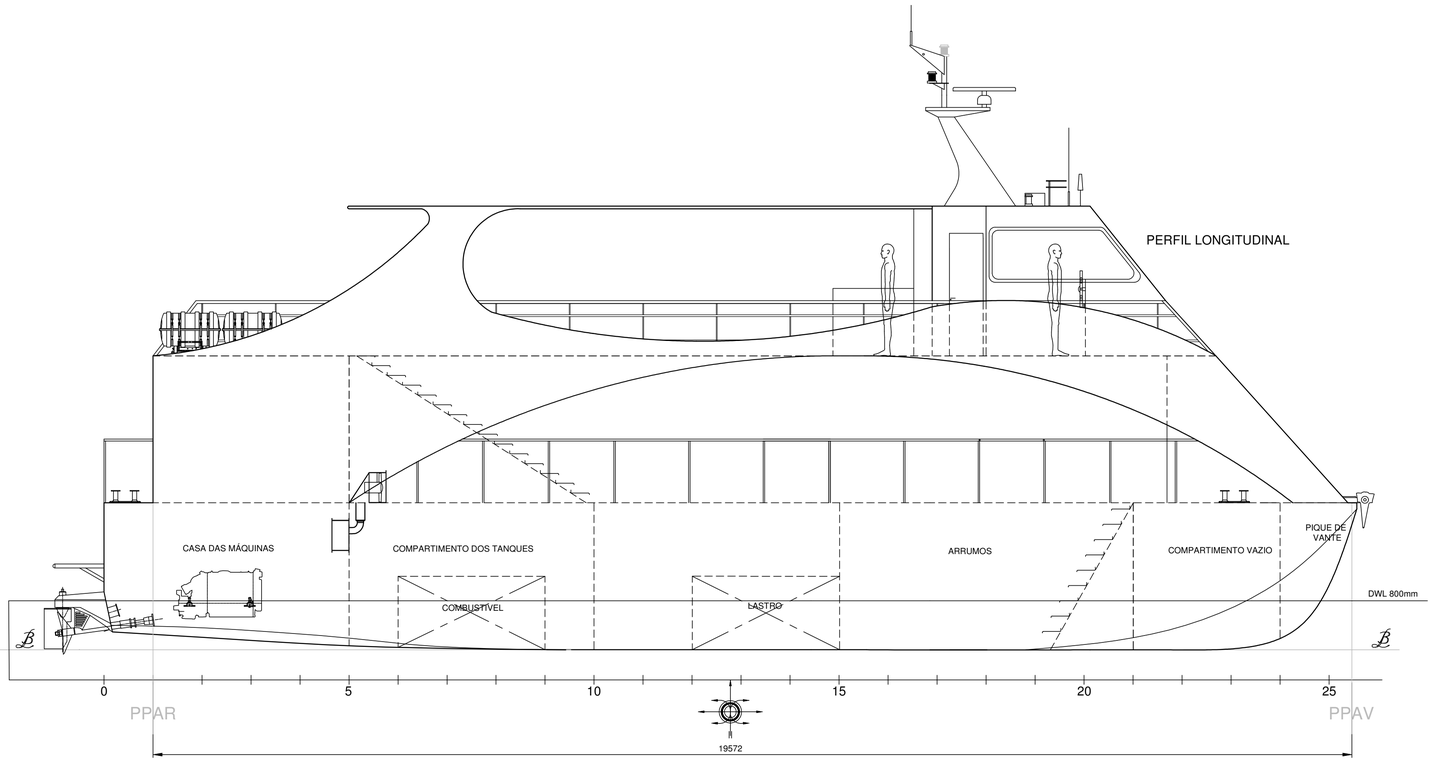

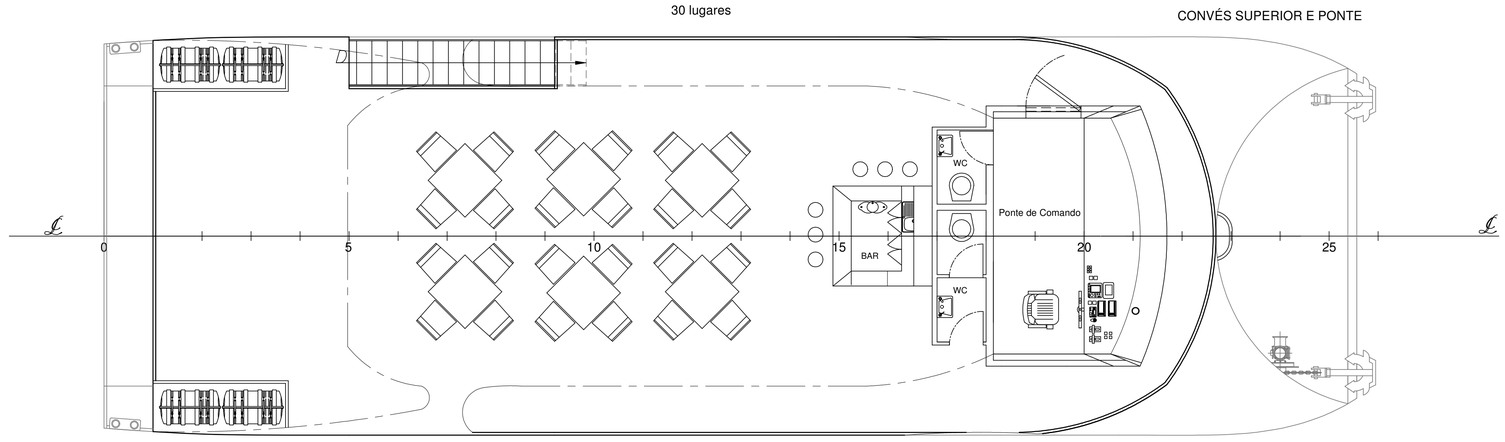

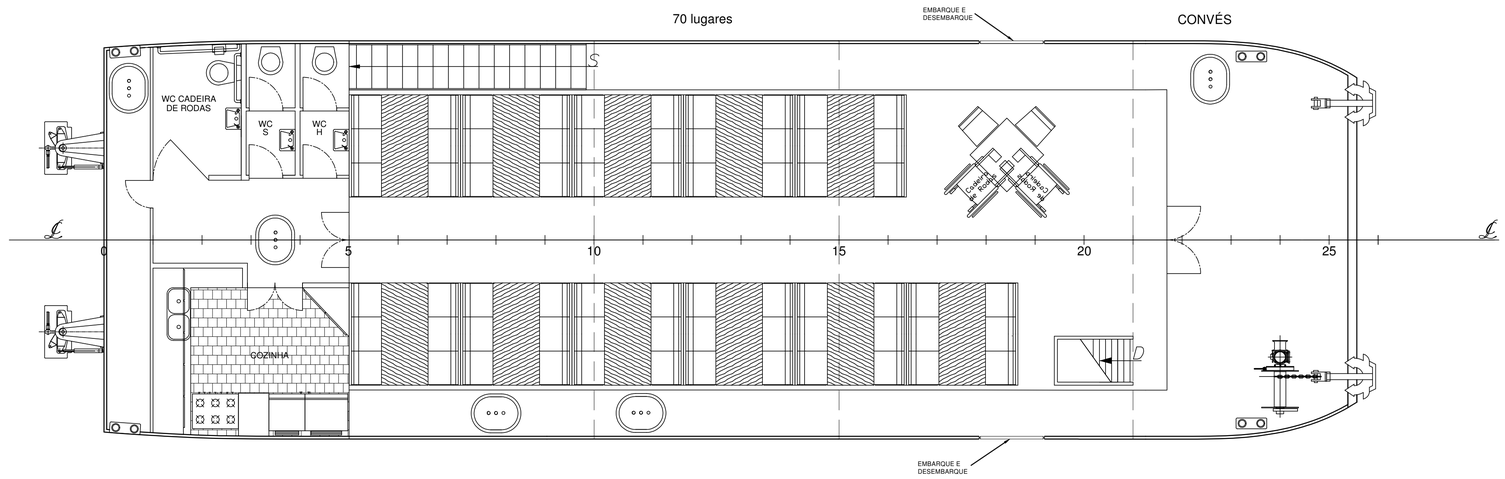

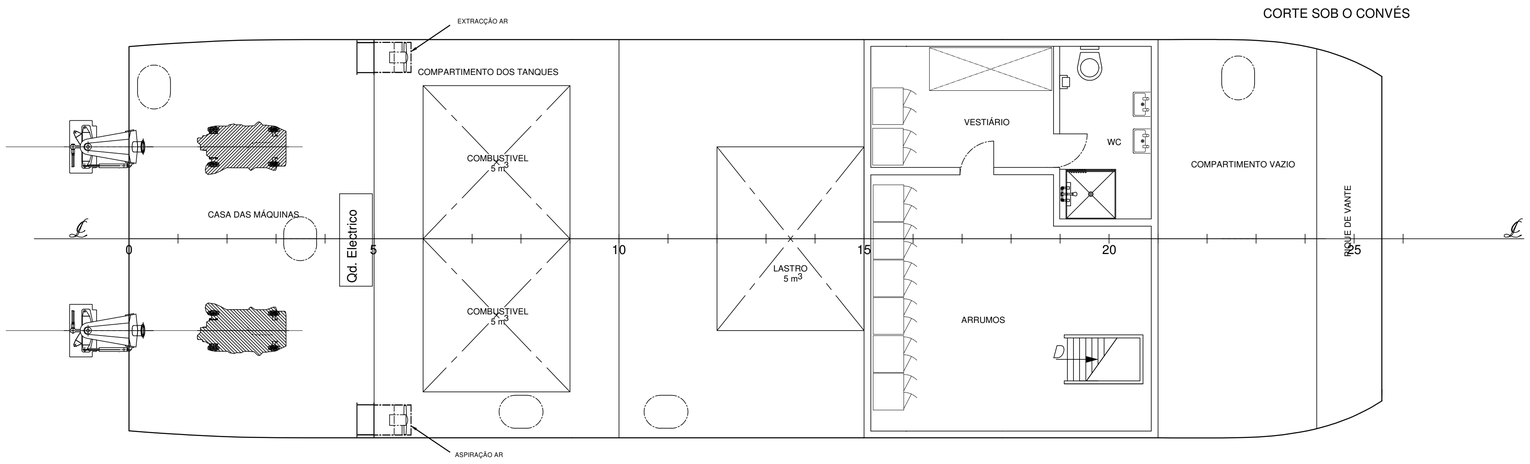

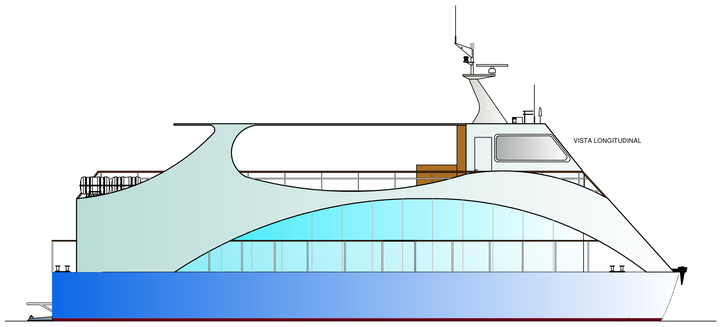

CARACTERÍSTICAS PRINCIPAIS

COMPRIMENTO FORA A FORA	22.00 m
BOCA	6.50 m
PONTAL	2.40 m

Projectou			ARMADOR:
Desenhou	N. AMARO	12/2010	
Copiou			
Verificou	F. MANUEL	12/2010	
Escala: 1:50			ARRANJO GERAL PROPOSTA "ALQUEVA"

ENP

DES Nº 1020.20

Substitui:

Substituído por: